


План первого этажа

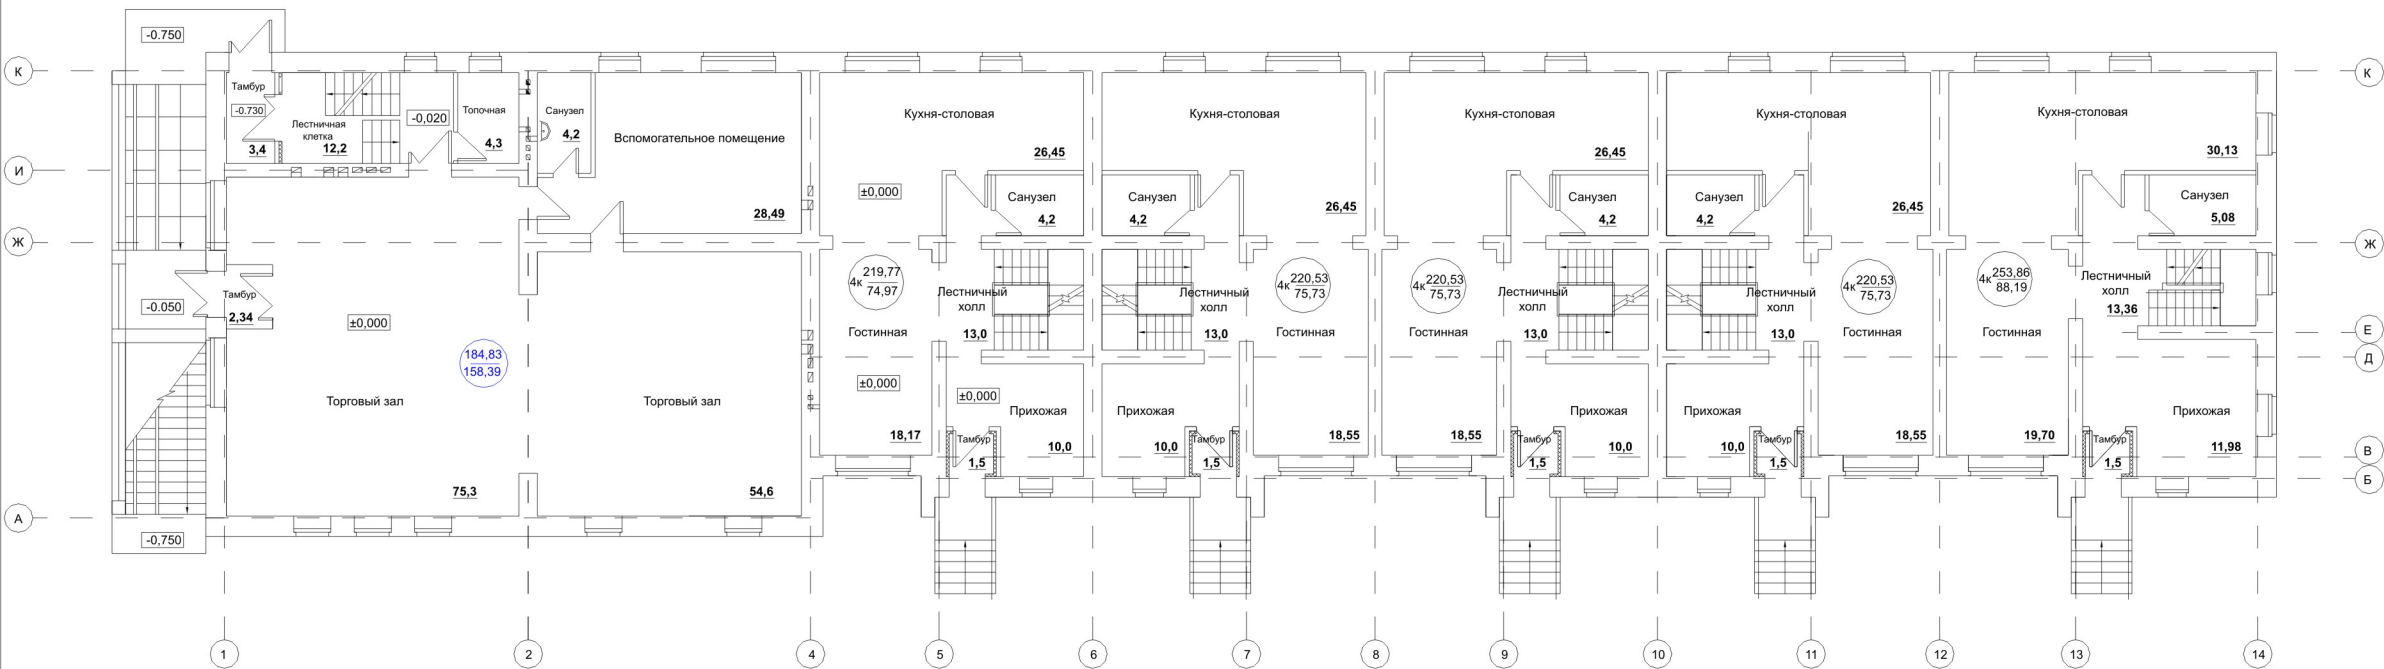

УСЛОВНЫЕ ОБОЗНАЧЕНИЯ:



* Площадь помещений в экспликации дана без учета отделки стен .

Изм.	Коды	Лист	№ док.	Подпись	Дата	г. Ишим, ул. Иркутская, 10.			
						Многоквартирный блокированный жилой дом с пристроенными офисами и магазинами (1 очередь). Корректировка.	Стадия	Лист	Листов
							ПД		
Разработ.						Баласаян	ООО "Ишимстройпроект"		
						План первого этажа.			