


План подвала

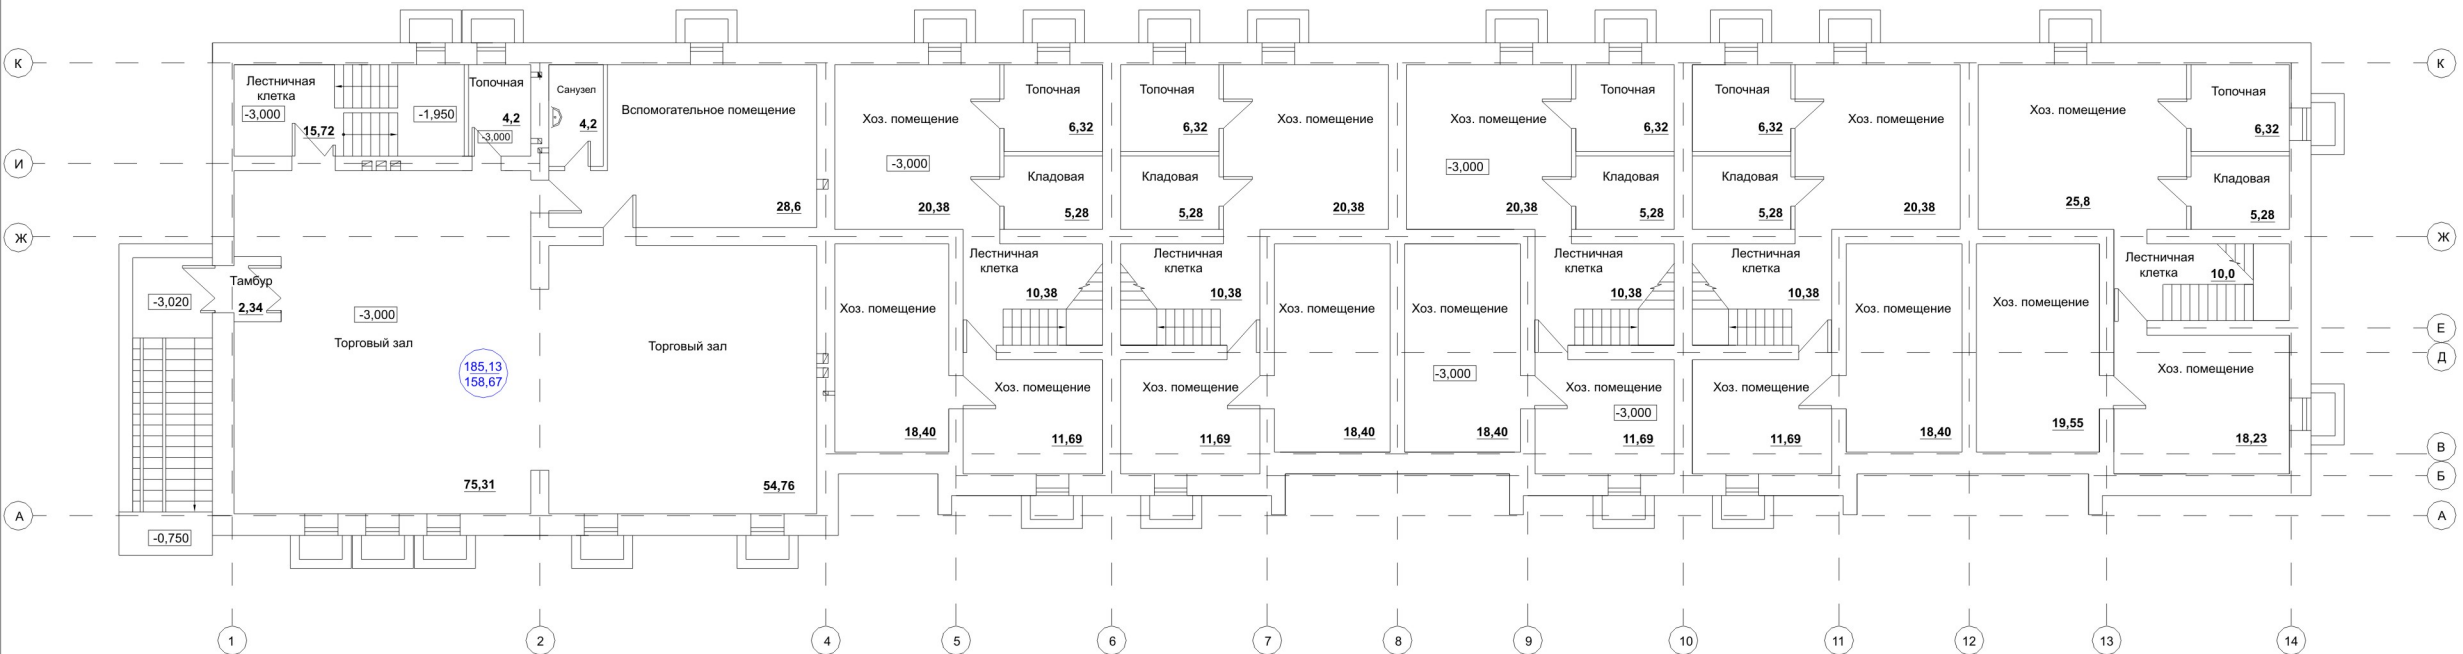

Общая площадь подвальных помещений, м²
185,13
 158,67

Полезная (расчетная) площадь подвальных помещений, м²

Изм.	Коды	Лист	№ док.	Подпись	Дата				
						г. Ишим, ул. Иркутская, 10.			
Директор	Фадеев					Многоквартирный блочированный жилой дом с пристроенными офисами и магазинами (1 очередь). Корректировка.	Стадия	Лист	Листов
Гл.инженер	Касацкий						ПД		
Разработ.	Баласанян					План подвала.	ООО "Ишимстройпроект"		